


ZWEITES OBERGESCHOSS

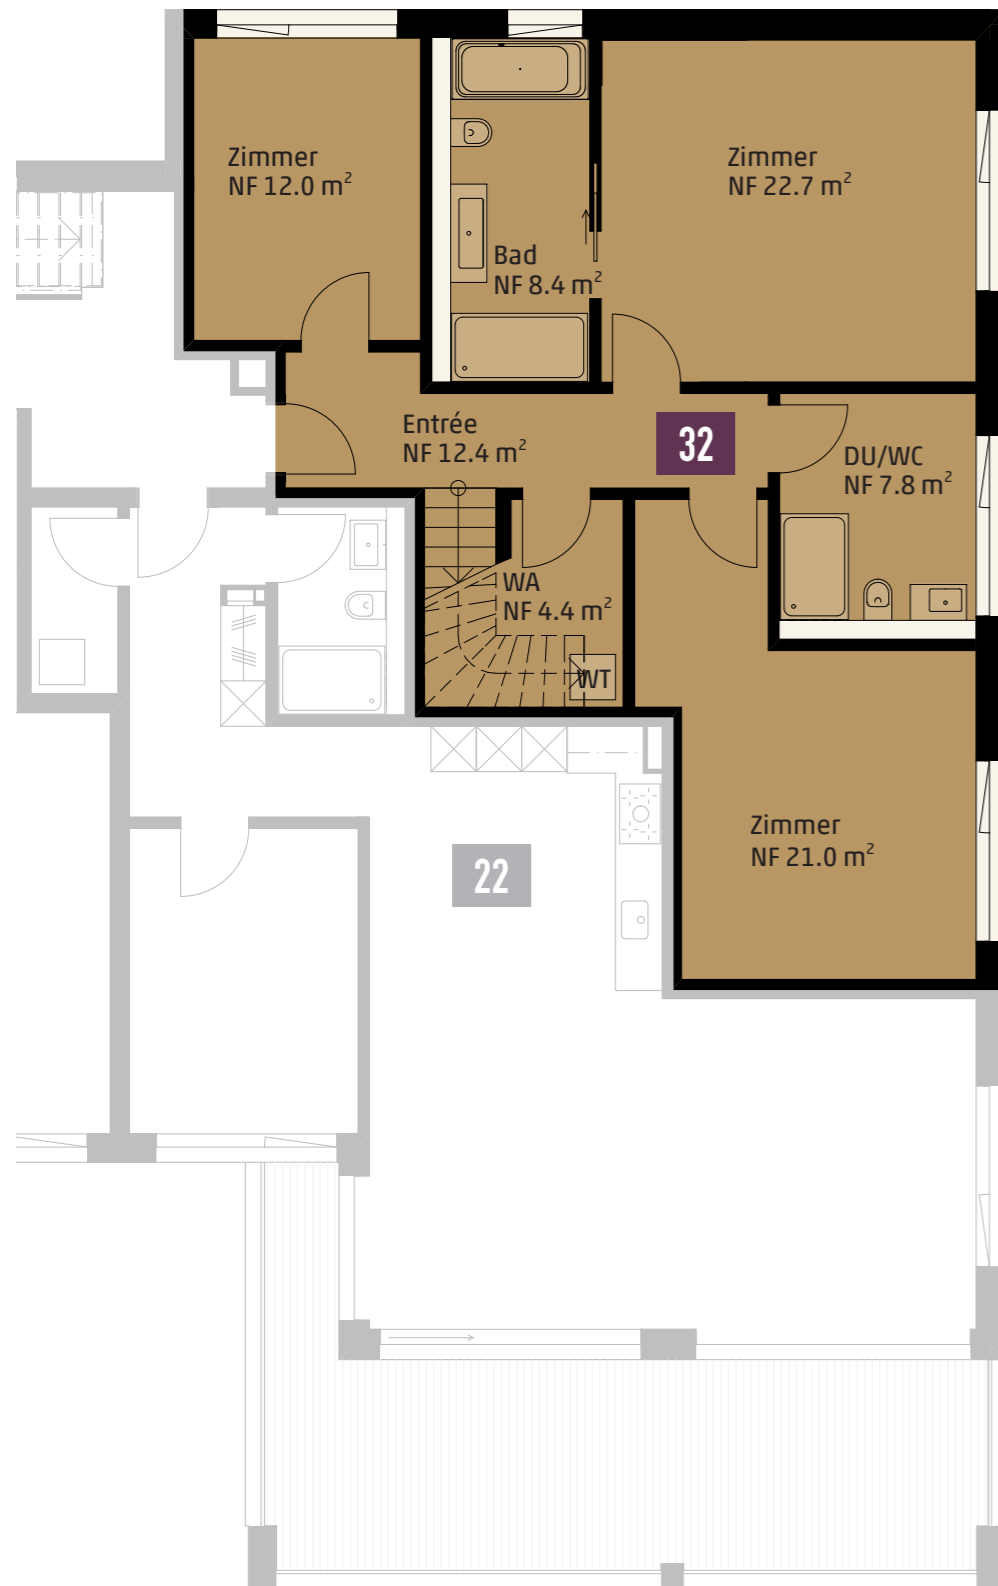

DACHGESCHOSS



DIE MAISONETTE- WOHNUNG


4½-ZIMMER-WOHNUNG 32

Geschossfläche (GF)	200.7 m ²
Nutzfläche (NF)	168.4 m ²
Terrassenflächen (ANF)	89.8 m ²

VERKAUF & BERATUNG

LIFESTYLE IMMOBILIEN

Lifestyle Immobilien AG
Alpenblickstrasse 20
8853 Lachen
T 055 462 30 00
www.lifestyle-immobilien.ch

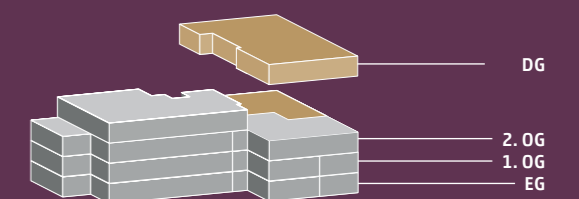

Massstab 1:100

